
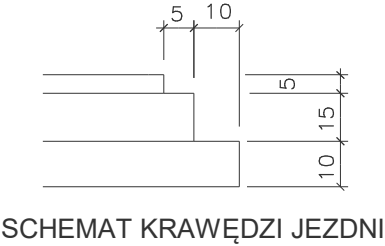



RYSUNEK ZJAZDU INDYWIDUALNEGO
skala 1:50

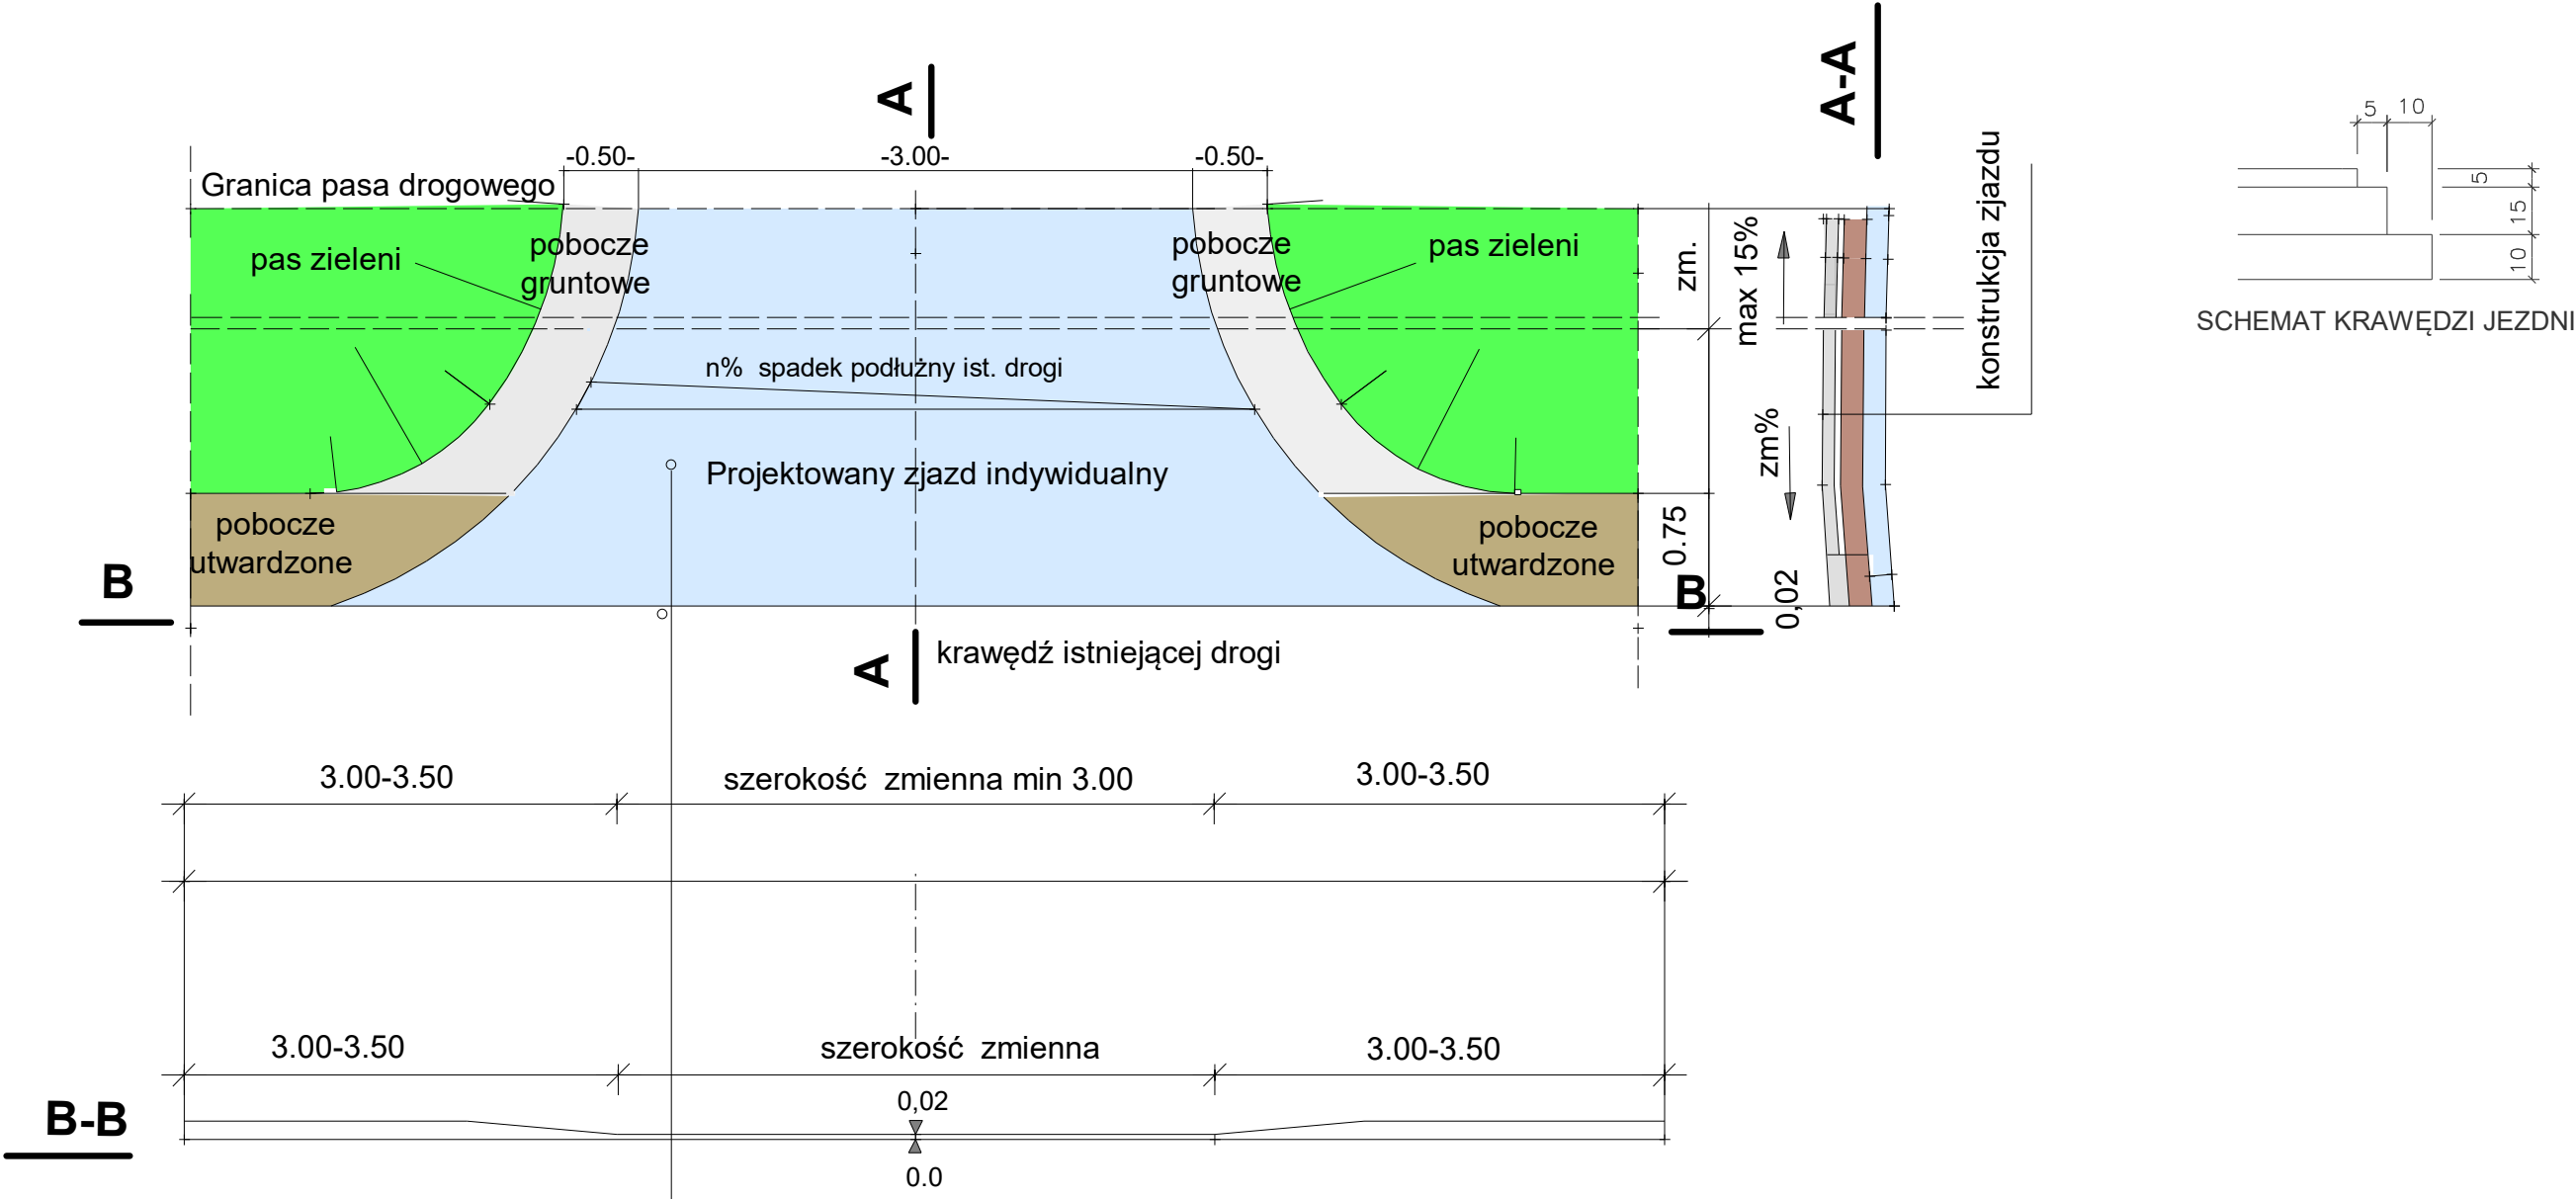

5 cm	w-wa ścieralna z betonu asfaltowego o uziarnieniu 0/12,8 mm, dla KR 1, gr. 5 cm
15.00	Podbudowa zasadnicza z kruszywa łamanego o uziarnieniu ciągłym 0/31,5 mm stabilizowanego mechanicznie wg PN-S06102, gr. 15 cm
10.00	Uleszone podłoże z gruntu stabilizowanego cementem o Rm=2,5 MPa wg PN-S-96012, gr. 15 cm
30 cm	

 Przedsiębiorstwo Wielobranżowe AZYMUT Sp. z o.o. 22-100 Chełm, ul. Henryka Wieniawskiego 15 m.19 tel. fax(82) 565 27 56 azymut1@gazeta.pl				
Obiekt:	Przebudowa drogi w miejscowości Pawłów -ul. Kulikowa, gmina Rejowiec Fabryczny			
Rysunek:	RYSUNEK ZJAZDU INDYWIDUALNEGO			
Inwestor:	Gmina Rejowiec Fabryczny, ul. Lubelska16, 22-170 Rejowiec Fabryczny			
Funkcja:	Imię i nazwisko	Nr upr. bud.	Podpis:	Data:
Projektant:	inż. Janina Przyborska	LUB/0041/POOD/05 inżynierska drogową bez ograniczeń		kwiecień 2016 r.
Stadium:	Projekt Bud.-Wyk.	Skala.: 1: 50	Branża.: DROGOWA	Nr rys.: 6.